

Data: 27. 06. 2025

Wydziaty:
Katarzyna Bożek

Wpł. dn. 27. CZE. 2025

ZŁOŻONO OSOBIŚCIE

L. dz. 10 135 2025

podpis

FORMULARZ ZGŁOSZENIA
PROJEKTU DO BUDŻETU OBYWATELSKIEGO
MIASTA I GMINY OLKUSZ NA 2026 ROK

1. Tytuł projektu

PRZEBUDOWA ISTNIEJĄCEJ DROGI W MIEJSCOWOŚCI ZEDERMAN
DRUGA LINIA ZABUDOWY

2. Lokalizacja, miejsce realizacji projektu

ZEDERMAN DRUGA LINIA ZABUDOWY
- zgodne z załączoną mapą

3. Wybór puli projektów:



Do 50.000,00



Do .25.000,00



Do 5.000,00 (właściwą pulę zaznacz znakiem X)

4. Opis projektu

Przebudowa istniejącej drogi polegająca na wykonaniu
mniejszych tłumików oraz z wykonaniem obustronnych
poboczy z krawężnikami

5. Uzasadnienie (proszę napisać jaki jest cel realizacji projektu, jakiego dotyczy problem, jakie proponuje się rozwiązanie, proszę uzasadnić dlaczego projekt powinien być zrealizowany i w jaki sposób jego realizacja wpłynie na życie mieszkańców, jakie grupy mieszkańców skorzystają z realizacji projektu, proszę określić zasady dostępności obiektu dla mieszkańców oraz zasady rekrutacji, itp.)

Realizacja tego zadania ma na celu umożliwienie
mieszkańcom dojazd do swoich posesji, nieruchomości
miejsc dojazd służb ratowniczo-gaszących.
Przebudowa pozwoli mieszkańcom wsi Zederman funkcjonowanie
w tej przestrzeni, droga jest w bardzo złym stanie (błoto i dziury)
co powoduje duże niedogodności dla mieszkańców.

6. Szacunkowe koszty projektu

Lp.	Składowe części projektu	Koszt
1	Roboty przygotowawcze i robocze	8.000,00
2	Nawierzchnia, podbudowa i max z pobocza	41.500,00
3	Dokumentacja powykonawcza	500,00
	Łącznie	50.000,00

7. Szacunkowe koszty utrzymania projektu

Lp.	Rodzaj kosztów	Koszt
1	Limitowe utrzymanie	1.000,00
2		
	Łącznie	1.000,00

Zgoda zarządcy nieruchomości na realizację projektu, w przypadku gdy nieruchomość oddana jest w trwałą zarząd.

.....
/data, pieczęć i podpis zarządcy/

Informacja dotycząca przetwarzania danych osobowych


Zgłaszając projekt, moje dane osobowe przetwarzane będą zgodnie z art. 6, ust. 1, lit. e) Rozporządzenia Parlamentu Europejskiego i Rady (UE) 2016/679 z dnia 27 kwietnia 2016 r. w sprawie ochrony osób fizycznych w związku z przetwarzaniem danych osobowych i w sprawie swobodnego przepływu takich danych oraz uchylenia dyrektywy 95/46/WE (ogólne rozporządzenie o ochronie danych) dalej zwane „RODO”, w związku z powyższym wyrażam zgodę na przetwarzanie moich danych osobowych, zgodnie z przyjętą Uchwałą Rady Miejskiej w Olkuszu w sprawie wymagań, jakie powinien spełniać projekt budżetu obywatelskiego na rok 2026, realizowany przez Gminę Olkusz, w celu zweryfikowania czy osoba zgłaszająca projekty w ramach Budżetu Obywatelskiego jest do tego uprawniona, a także w celu prowadzenia postępowań wyjaśniających dotyczących nieprawidłowości.

Jednocześnie, oświadczam i przyjmuję do wiadomości, że:

- 1) administratorem moich danych osobowych jest Burmistrz Miasta i Gminy Olkusz, Rynek 1 32-300 Olkusz
- 2) podane dane będą przetwarzane w celu zweryfikowania czy osoby zgłaszające projekt są do tego uprawnione, a także w celu prowadzenia postępowań wyjaśniających dotyczących stwierdzonych nieprawidłowości,
- 3) podanie danych osobowych jest dobrowolne, a ich niepodanie uniemożliwia zgłoszenie projektu w ramach Budżetu Obywatelskiego,
- 4) przysługuje mi prawo dostępu do treści moich danych oraz ich poprawiania,
- 5) mam prawo wniesienia sprzeciwu wobec przetwarzania moich danych, ograniczenia przetwarzania oraz prawo do przenoszenia danych,
- 6) przysługuje mi prawo usunięcia przetwarzanych danych osobowych,
- 7) przysługuje mi prawo cofnięcia zgody w dowolnym momencie bez wpływu na zgodność z prawem przetwarzania, którego dokonano na podstawie zgody przed cofnięciem,
- 8) przysługuje mi prawo wniesienia skargi do organu nadzorczego, gdy uznaję, że przetwarzanie moich danych osobowych narusza przepisy Rozporządzenia Parlamentu Europejskiego i Rady (UE) 2016/679 z dnia 27 kwietnia 2016 r. w sprawie ochrony osób fizycznych w związku z przetwarzaniem danych osobowych i w sprawie swobodnego przepływu takich danych oraz uchylenia dyrektywy 95/46/WE.

WYRYS

Skala: 1:2 000

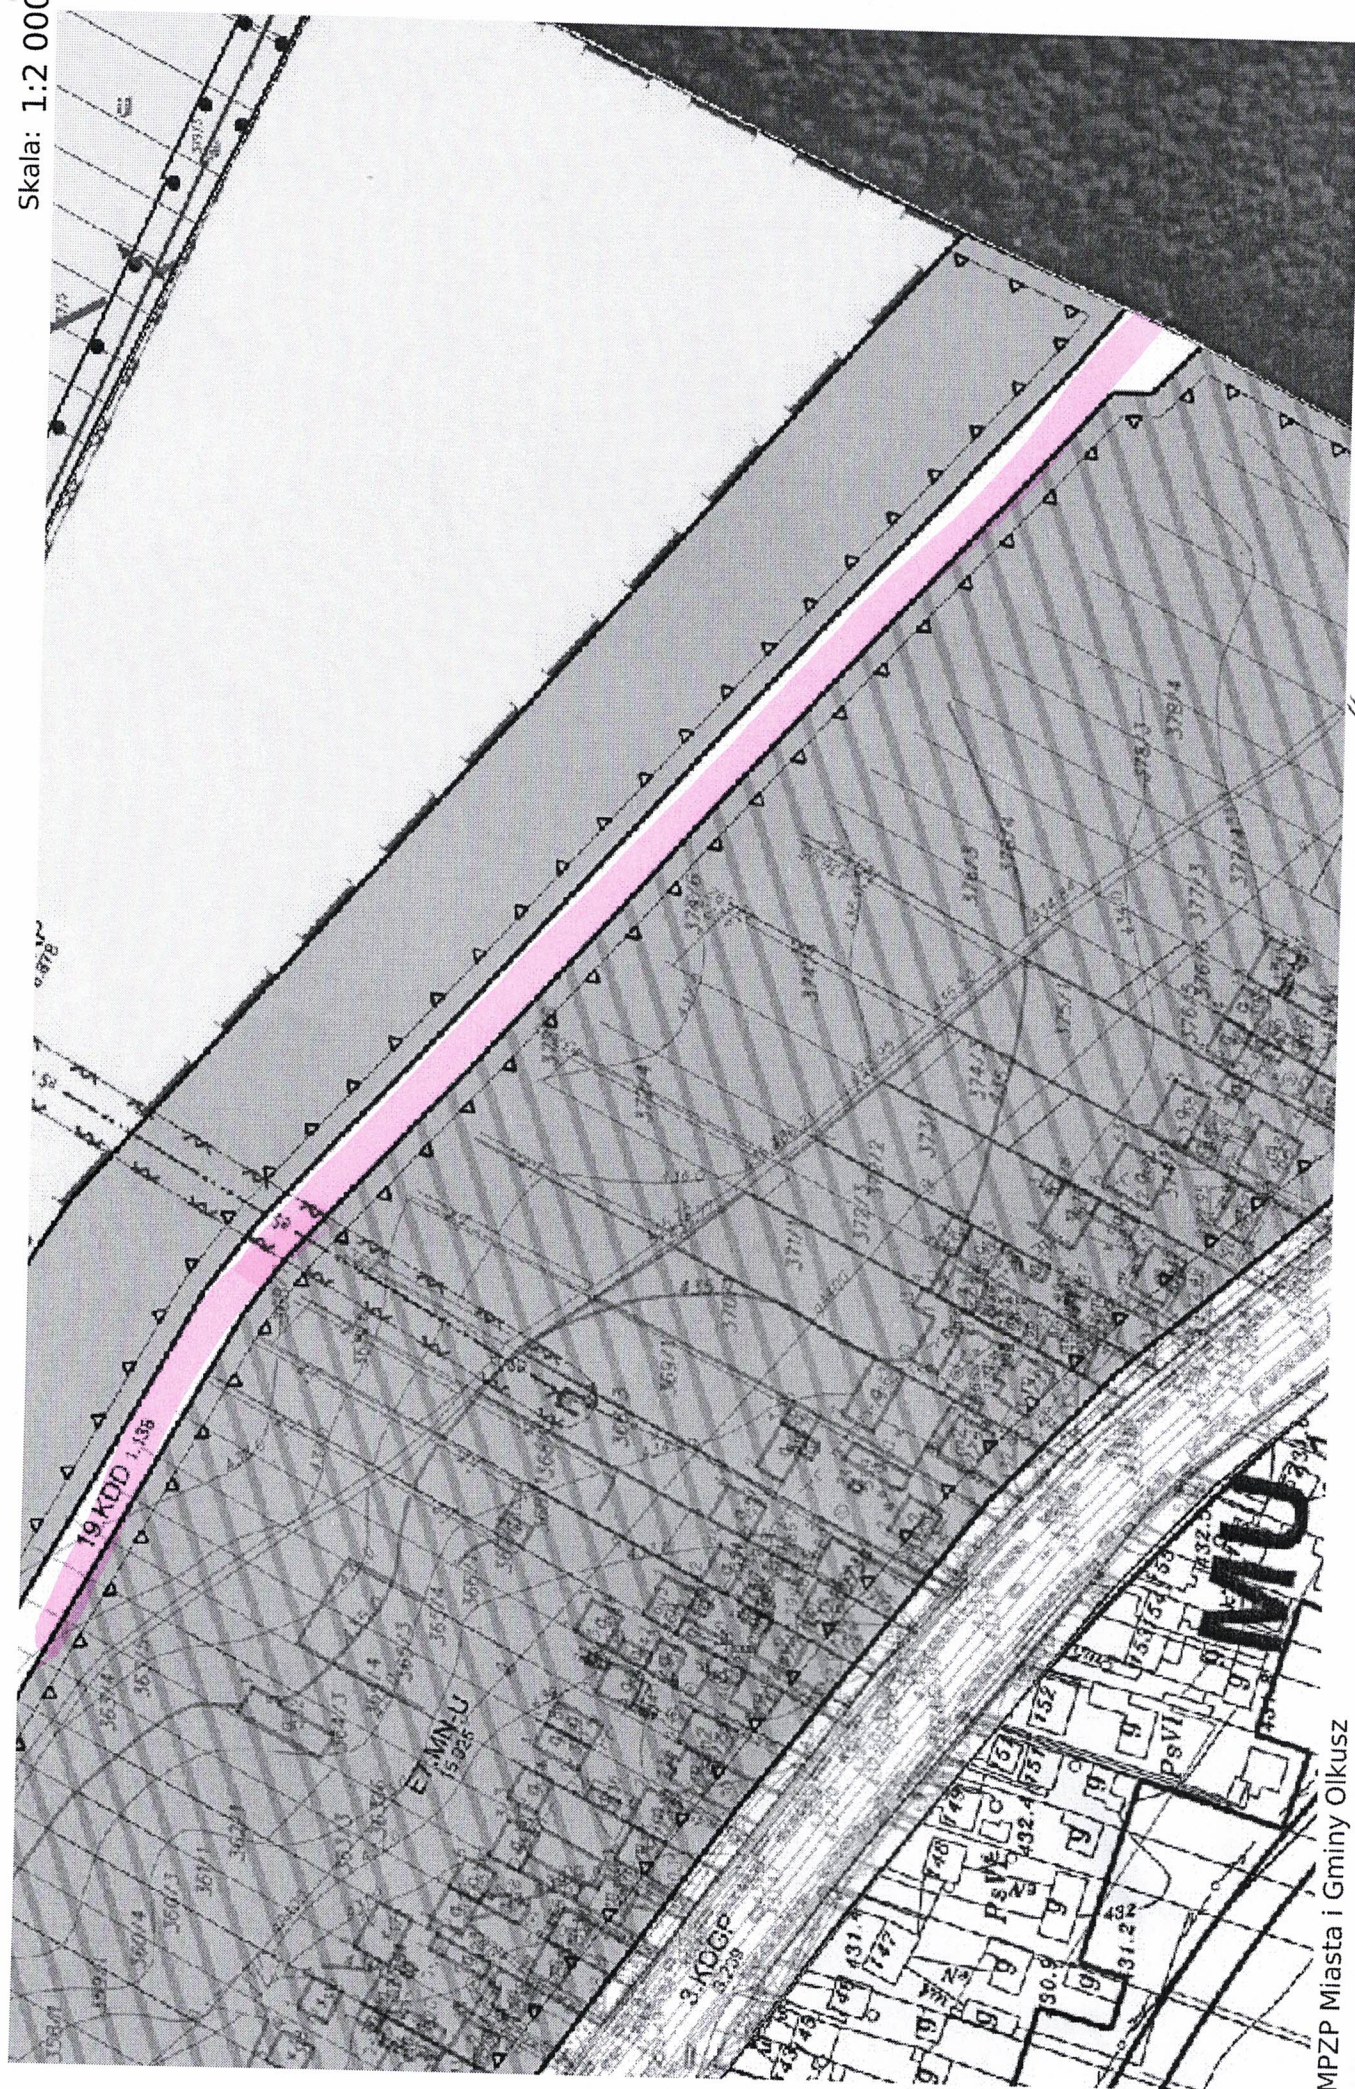

MPZP Miasta i Gminy Olkusz

Lažarnik do Projekta BO 2026

Druga " Polnoena "